

PROVINCIA ENTRE RIOS
DEPTO y CIUDAD PARANA Planta Urbana
1er CUARTEL 1a SECCION MANZANA 102 Parcela nº 16
PROPIEDAD DE :

D A P I T T • Ricardo Tranquilino

INSCRIPCION : 11-8-1941 Tº 54 Fº 869


PARTIDA PROVINCIAL Nº: 001.859 PARTIDA MUNICIPAL Nº: 15.444

PARANA , Junio 1978

ESCALA 1:150

UBICACION

Del plano municipal

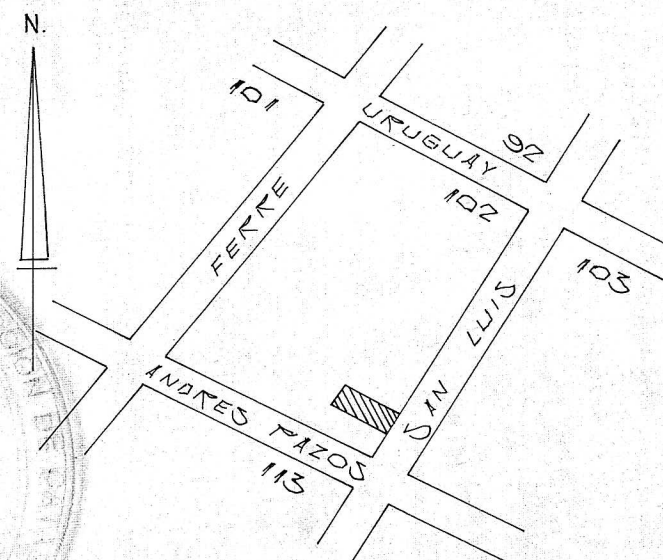

Tramite Pre-proyecto




ZONA 1ª

Antecedentes

Roberto O. ADOBATO

Ing. Agrimensor - Mat. 2.167

Uruguay 338 - Depto 1 - Paraná

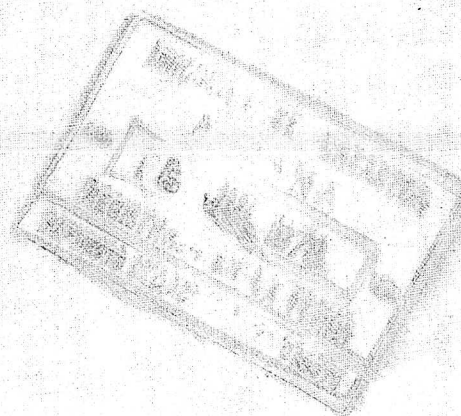


REGISTRO DE SECCION
REGION DE CATASRO
ENTRE RIOS

DEPARTAMENTO TOPOGRAFICO
CONTROLADO

CON PLANOS
REGION REGISTRO

Adobato

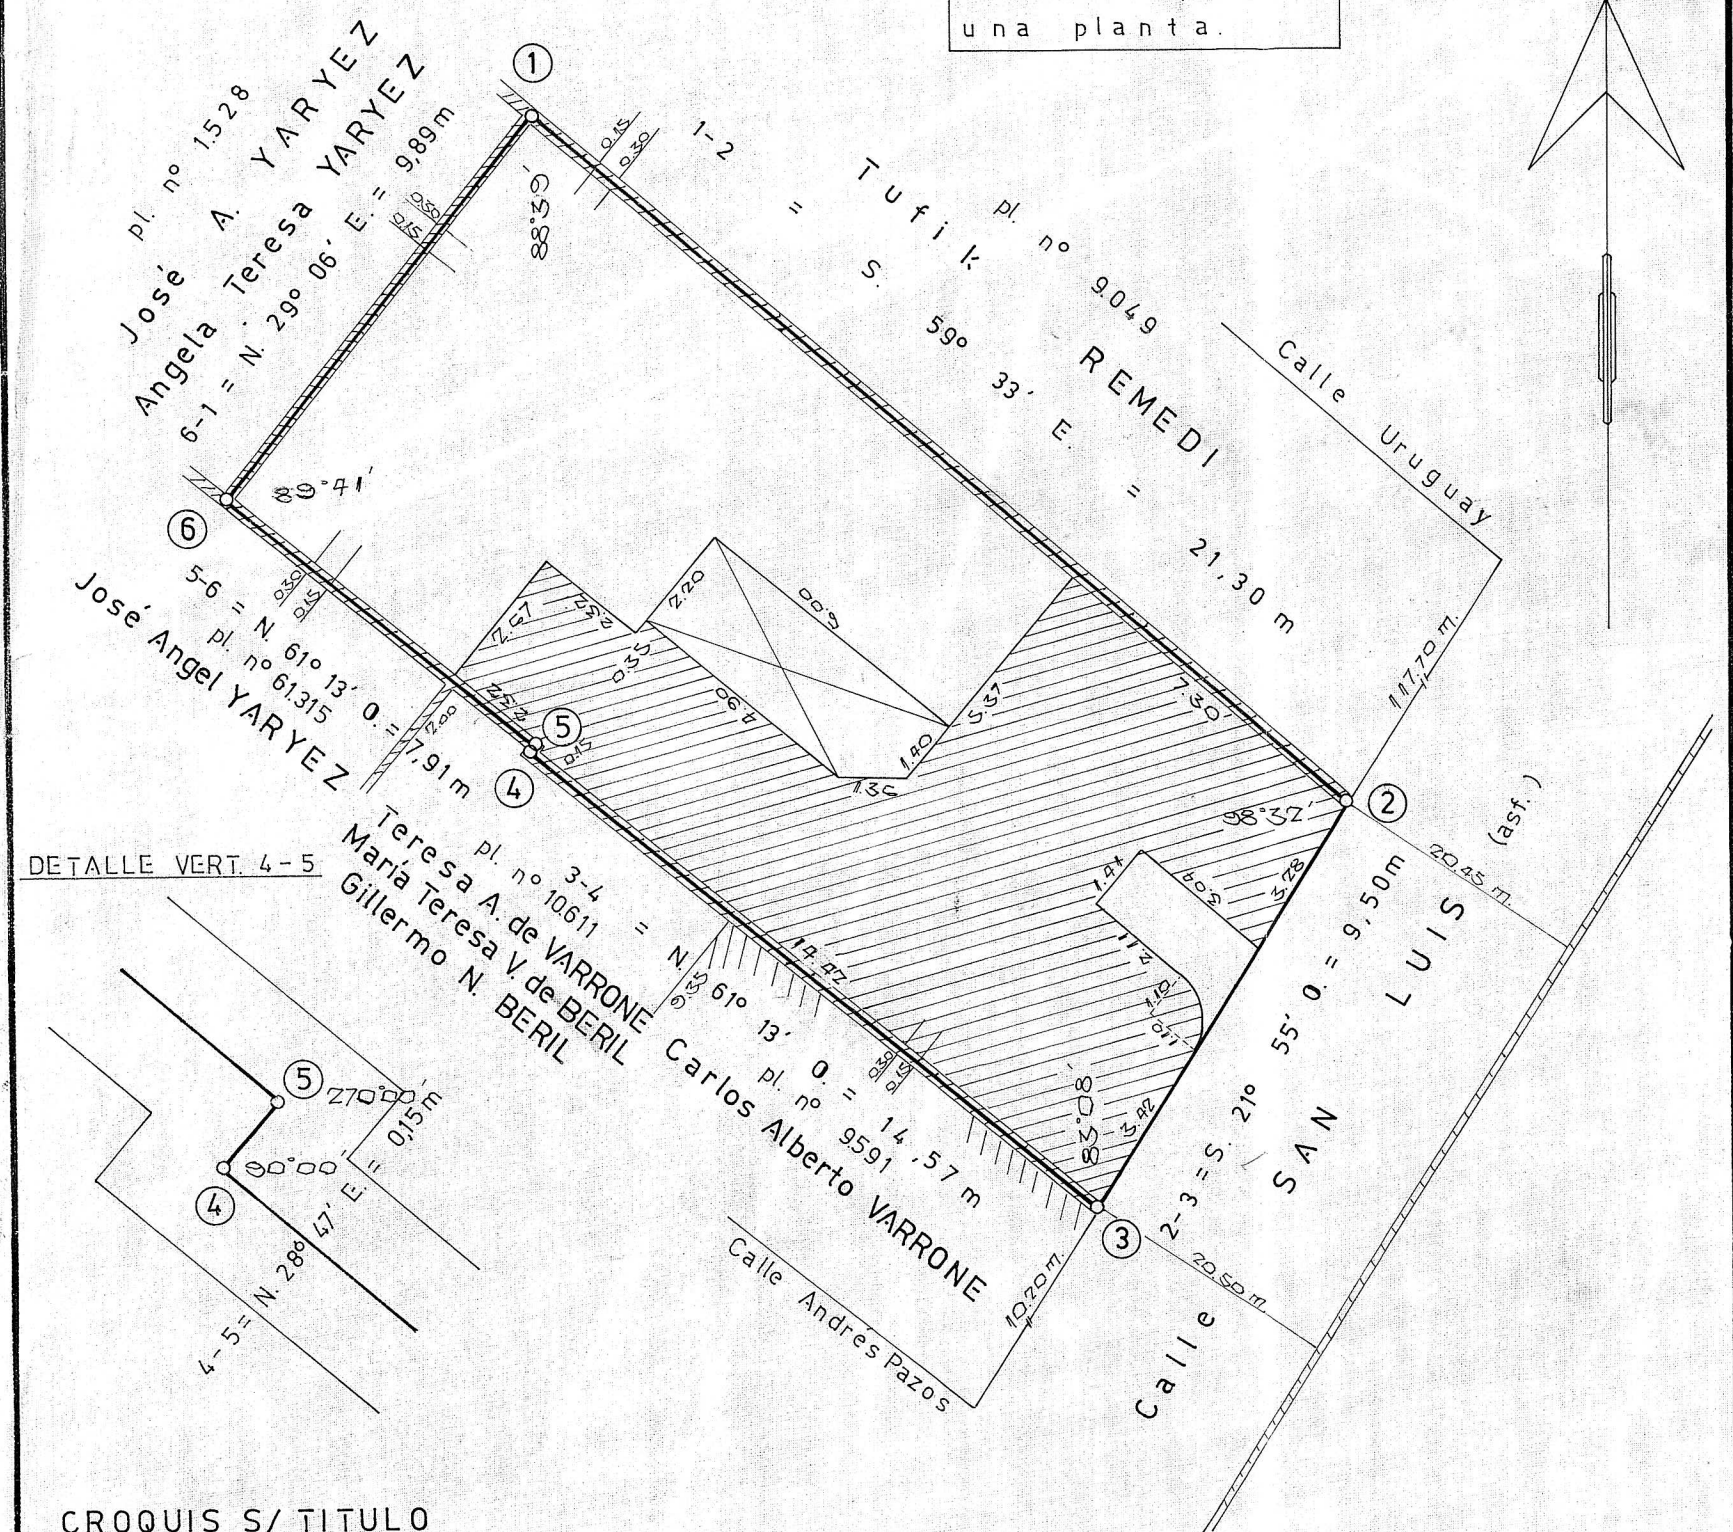

SUPERFICIES

Sup. s/titulo = 209,00 m²

SUP. S/MENSURA = 211,62 m²

EXCESO = 2,62 m²